


# ESQUEMA BASICO DE INSTALACIONES DE ICT EN VIVIENDAS UNIFAMILIARES

RD-401/2003

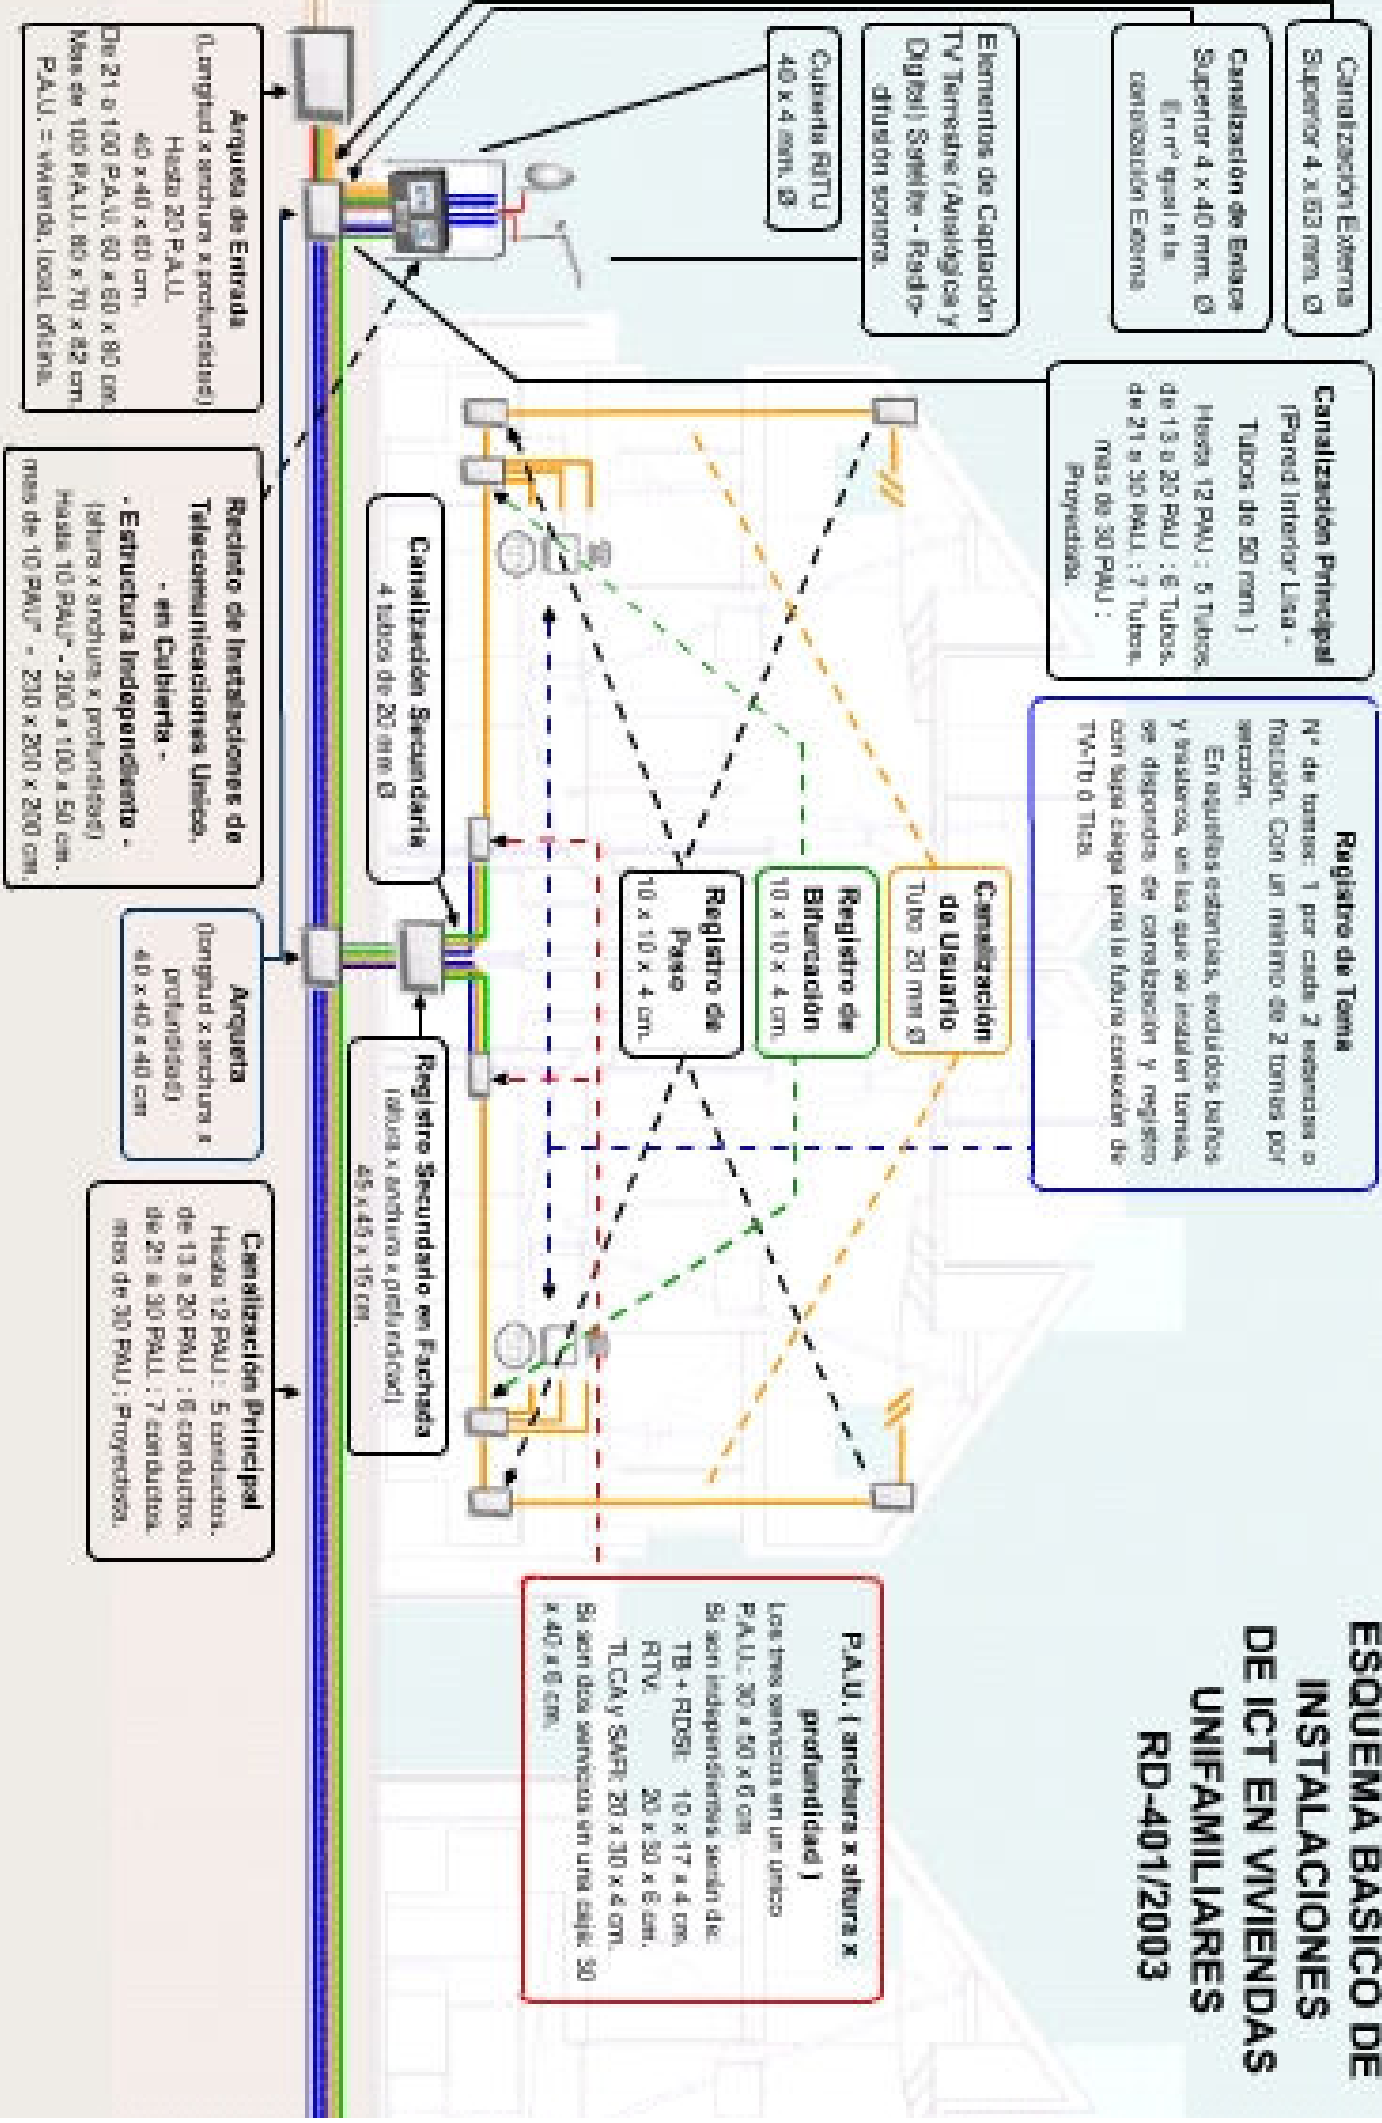

**PAU. (anchura x altura x profundidad)**

Los tres servicios en un unico PAU: 30 x 20 x 0 cm

Si son independientes según de:

- TB + RDSI: 10 x 17 x 4 cm,
- RTV: 20 x 30 x 8 cm,
- TL CA y SAFT: 20 x 30 x 4 cm,

Si son dos servicios en una caja: 30 x 40 x 8 cm.